


Załącznik do uchwały Nr 32/270/25
Zarządu Powiatu Świeckiego
z dnia 20 maja 2025 r.

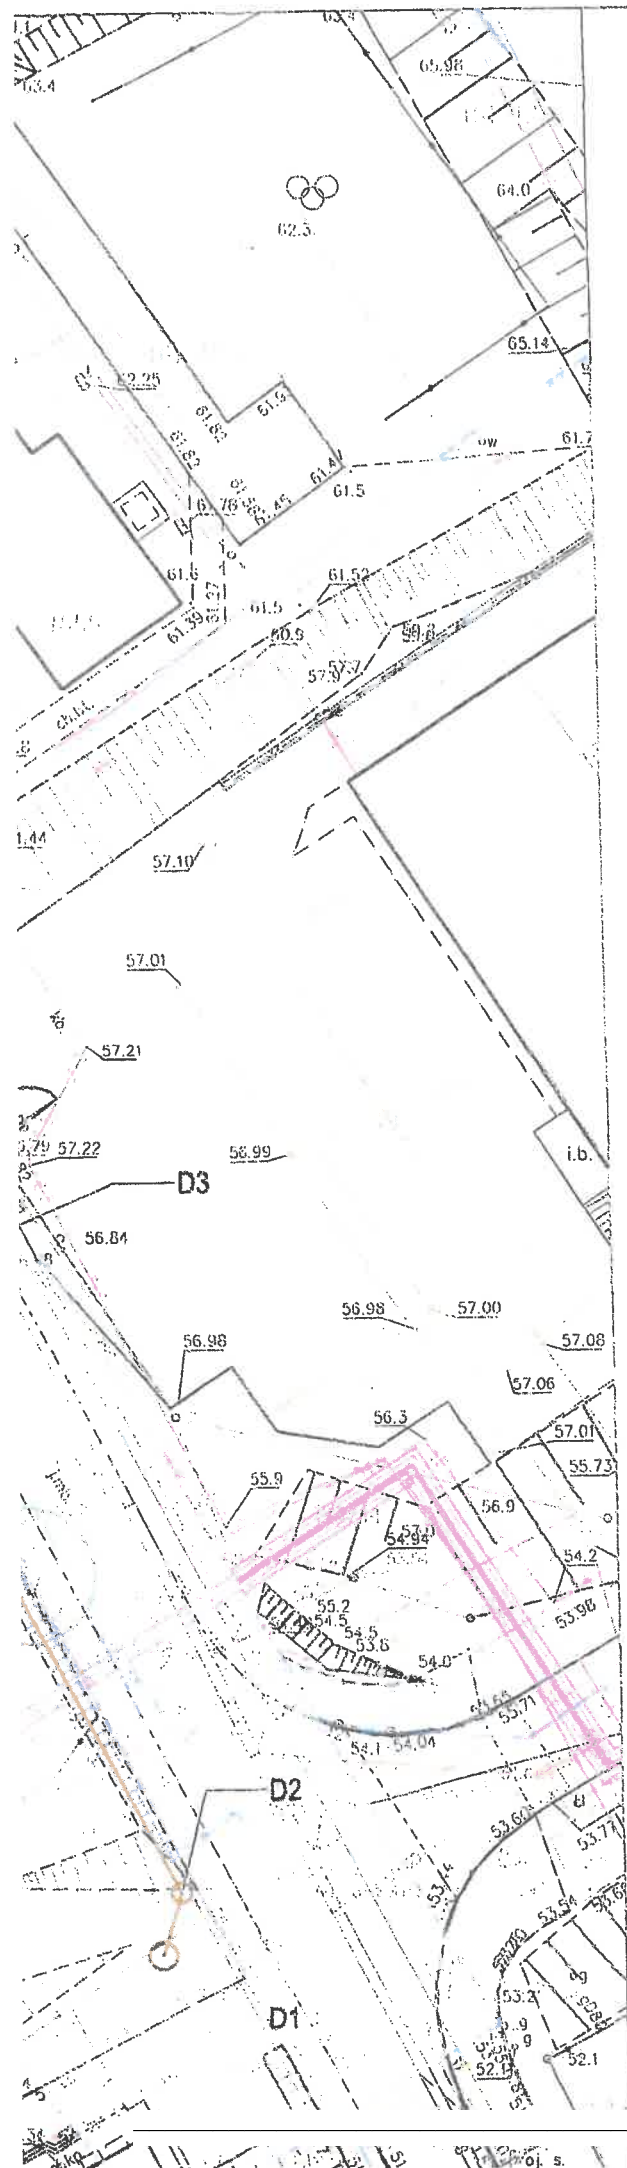

LEGENDA:

(2547/4) oznaczenie nieruchomości w zasięgu oddziaływania

KANALIZACJA DESZCZOWA PROJEKTOWANA

- kd315mm projektowana kanalizacja deszczowa grawitacyjna
- D projektowana studnia kanalizacji deszczowej
- WD projektowany wpust deszczowy



plan zlewni, z oznaczeniem powierzchni i współczynników spływu

0,22ha
wsp. spł. 0,50

KANALIZACJA SANITARNA PROJEKTOWANA

- ks200mm projektowana kanalizacja sanitarna grawitacyjna
- S projektowana studnia kanalizacji sanitarnej

STADIUM	PROJEKT BUDOWLANY	
ZAMIERZENIE BUDOWLANE	Budowa kanalizacji deszczowej i kanalizacji sanitarnej przy ulicy Moniuszki i Kiepur w Świeciu.	
ADRES	Świecie, działki nr 63, 53/17, 53/18, 2847/4, 2847/16, 53/26, 53/24, 50/20, 50/17, 50/14, 50/13, 2855/34, 2869, 55/9, 55/7, 56/8, 2500/3 obręb 041409_4.0001 Świecie, jednostka ewidencyjna 041409_4 Świecie Miasto	
KATEGORIA OBIEKTU BUDOWLANEGO	XXVI (sieci kanalizacyjne)	
INWESTOR	Gmina Świecie, ul. Wojska Polskiego 124, 86-100 Świecie	
BRANŻA	SANITARNA	
JEDNOSTKA PROJEKTOWA	SAN-TECHNIKA Łukasz Nowakowski ul. Konrada Wallenroda 11/8 80-438 Gdańsk NIP 587 153 38 60 tel. 799 824 914	
PROJEKTANT	mgr inż. Łukasz Nowakowski upr. bud. nr POM/0246/POOS/09 do projektowania bez ograniczeń w specjalności sanitarnej	PODPIS 
SPRAWDZAJĄCY	mgr inż. Marcin Kukliński upr. bud. nr KUP/0142/POOS/12 do projektowania bez ograniczeń w specjalności sanitarnej	PODPIS 
DATA	Luty. 2024	